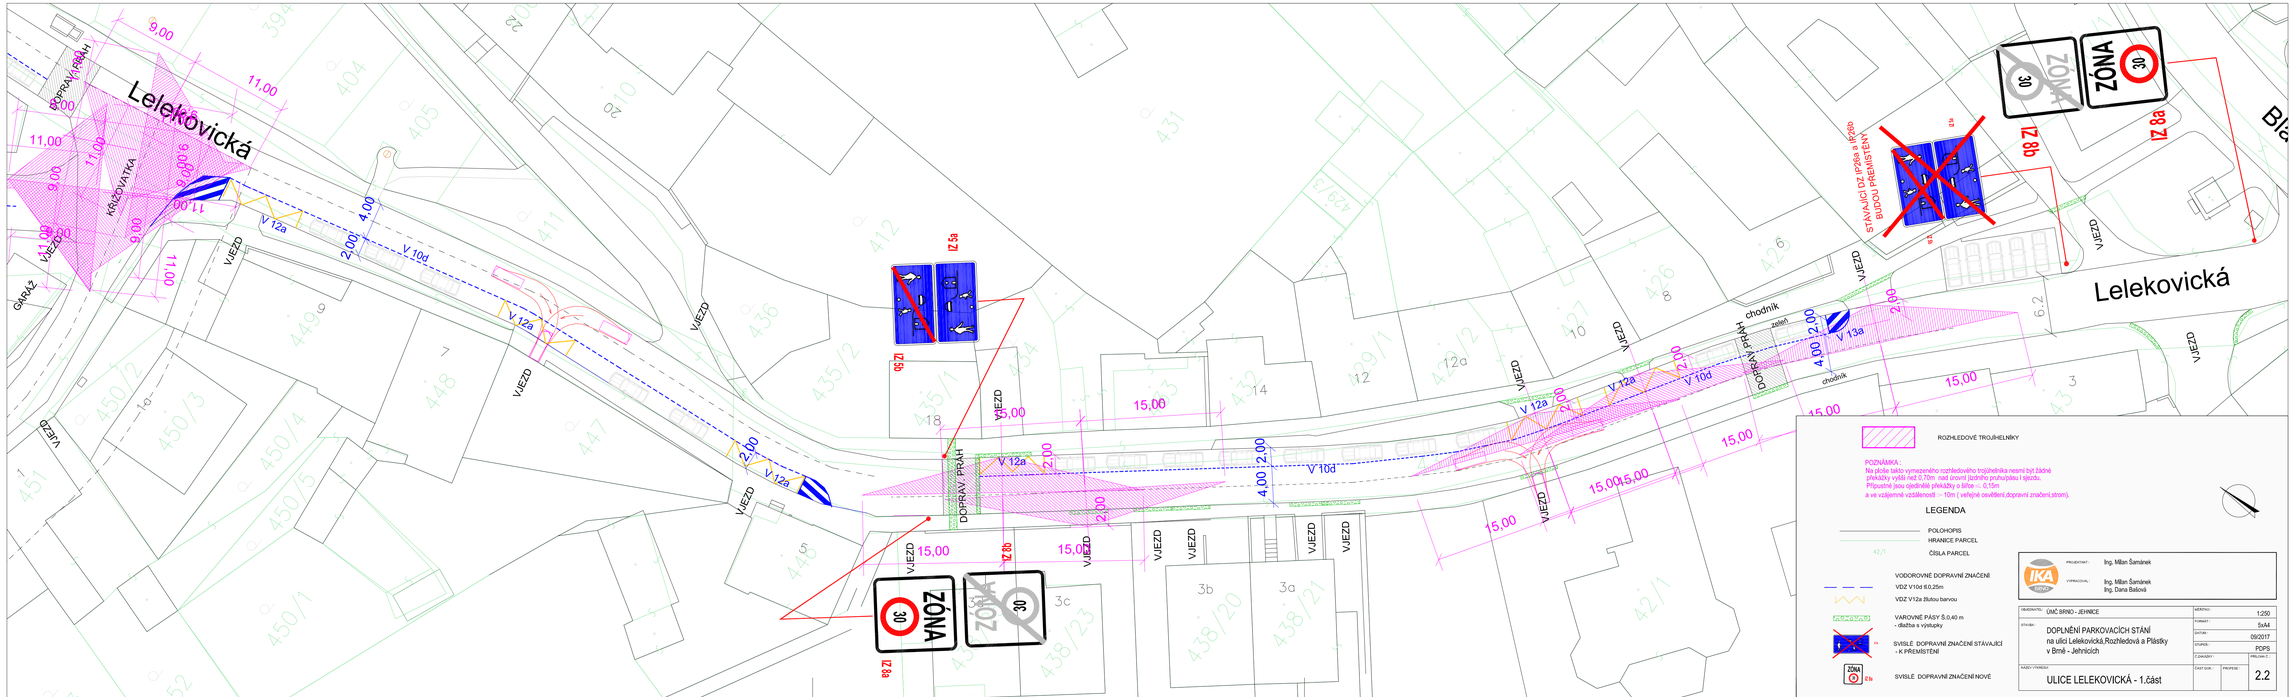
Lelekovická
DOPRAVNÍ PRÁH
KŘIŽOVATKA
VJEZD
GARÁŽ
V 12a
V 10d
IZ 5a
IZ 5b
IZ 8a
IZ 8b
ZÓNA
30
15,00
2,00
4,00
11,00
9,00
STÁVAJÍCÍ DZ IP26a a IP26b BUDOU PŘEMÍSTĚNY
chodník
zeleň
V 13a
ROZHLEDOVÉ TROJÚHELNÍKY
POZNÁMKA :
Na ploše tímto vymezeného rozhledového trojúhelníka nesmí být žádné překážky vyšší než 0,70m nad úrovní jízdního pruhu/stezi i těsně.
Přípustné jsou ojedinělé překážky o šířce <= 0,15m
a ve vzájemné vzdálenosti >= 10m (veřejné osvětlení,dopravní značení,strom).
LEGENDA
POLOHOPIS
HRANICE PARCEL
ČÍSLA PARCEL
VODOROVNÉ DOPRAVNÍ ZNAČENÍ
VDZ V10d šířky 0,25m
VDZ V12a žlutou barvou
VARovné PÁSY 5,0 40 m
- dlažba s výstupky
SVISLÉ DOPRAVNÍ ZNAČENÍ STÁVAJÍCÍ - K PŘEMÍSTĚNÍ
SVISLÉ DOPRAVNÍ ZNAČENÍ NOVÉ
IKA
PROJEKTANT : Ing. Milan Šamánek
VYPRACOVAL : Ing. Milan Šamánek
Ing. Dana Baťová
OBJEDNATEL : ÚMČ BRNO - JEHNICE
MĚŘÍTKO : 1:250
STAVBA : DOPLNĚNÍ PARKOVACÍCH STÁNÍ na ulici Lelekovická,Rozhledová a Přístky v Brně - Jehnicích
FORMÁT : 5xA4
DATUM : 09/2017
STUPEŇ : PDPS
Č.ZAKÁZKY :
PŘÍLOHA Č. :
NÁZEV VÝKRESU : ULICE LELEKOVICKÁ - 1.část
ČÁST DOK. :
PROFESE :
2.2