
VEŘEJNÁ VYHLÁŠKA
opatření obecné povahy
stanovení přechodné úpravy provozu na pozemních komunikacích

Vyvěšeno dne:

Sejmuto dne:

Razítko a podpis orgánu, který potvrzuje vyvěšení a sejmutí z úřední desky:

Odbor dopravy Magistrátu města Brna (dále jen „OD MMB“), jako věcně a místně příslušný orgán státní správy podle § 77 odst. 1 písm. c) a podle § 124 odst. 6 zákona č. 361/2000 Sb. o provozu na pozemních komunikacích a o změnách některých zákonů, ve znění pozdějších předpisů (dále jen „zákon o silničním provozu“),

po předchozím písemném vyjádření Policie České republiky, Krajského ředitelství policie Jihomoravského kraje, Specializované pracoviště dopravního inženýrství Brno – město a Brno – venkov (dotčený orgán podle ustanovení § 77 odst. 2 písm. b) zákona o silničním provozu), pod č.j.: KRPB-15055-2/ČJ-2021-0600DP, ze dne 28.01.2021, na základě žádosti žadatele:

DoZBos s.r.o., se sídlem Otakara Kubína 1953/17, 680 01 Boskovice, IČ: 293 72 381

stanovuje přechodnou úpravu provozu

na pozemní komunikaci – silnici č. SIII/37918 ul. **Blanenská** ve městě Brně podle výkresové dokumentace, která je nedílnou součástí tohoto stanovení,

z důvodu **upozornění na vedení objízdné trasy na ul. Blanenská v souvislosti se snížením zatížitelnosti mostu ev. č. 37917-1 přes trať ČD Brno-Tišnov před Lelekovicemi.**

Termín realizace je **03.03.2021 – 16.02.2022.**

Předmětem tohoto stanovení není přechodná úprava provozu na silnici I. třídy a na pozemních komunikacích mimo katastr města Brna.

Podmínky pro provedení přechodné úpravy provozu na pozemních komunikacích:

1. Užití dopravních značek, světelných signálů a dopravních zařízení nesmí být v rozporu s příslušnými ustanoveními zákona č. 361/2000 Sb., vyhlášky č. 398/2009 Sb., vyhlášky č. 294/2015 Sb. a s technickými podmínkami TP 65 a TP 66.
2. Povinností žadatele je kontrolovat soulad užití dopravních značek, světelných signálů a dopravních zařízení s projektovou dokumentací a zabezpečit jejich údržbu po celé období přechodné úpravy provozu na pozemní komunikaci.
3. OD MMB může z vlastního podnětu nebo z podnětu příslušného orgánu Policie ČR nařídit žadateli, aby z důvodu zabezpečení bezpečnosti a plynulosti silničního provozu zajistil doplnění, příp. změnu přechodného dopravního značení.

Odůvodnění

Na základě žádosti právnické osoby, **Správa a údržba silnic Jihomoravského kraje, příspěvková organizace kraje, se sídlem Žerotínovo náměstí 449/3, 602 00 Brno, IČ: 709 32 581**, zastoupené na základě plné moci právnickou osobou

DoZBos s.r.o., se sídlem Otakara Kubína 1953/17, 680 01 Boskovice, IČ: 293 72 381, o stanovení přechodné úpravy provozu podané dne **19.02.2021**, vydal OD MMB stanovení přechodné úpravy provozu na výše uvedené pozemní komunikaci dle § 77 odst. 1 písm. c) zákona o silničním provozu jako opatření obecné povahy postupem dle části šesté § 171 a násl. správního řádu v souladu s § 77 odst. 5 zákona o silničním provozu.

Důvodem stanovení přechodné úpravy provozu je upozornění na vedení objízdné trasy na ul. Blanenská v souvislosti se snížením zatížitelnosti mostu ev. č. 37917-1 přes trať ČD Brno-Tišnov před Lelekovicemi.

Poučení

Podle § 77, odst. 5 zákona o silničním provozu, příslušný správní úřad nedoručuje návrh opatření obecné povahy a nevyzývá k podání připomínek nebo námitek.

Proti opatření obecné povahy, podle § 173, odst. 2 správního řádu, nelze podat opravný prostředek.

Opatření obecné povahy nabývá účinnosti pátým dnem po vyvěšení veřejné vyhlášky na úřední desce.

Tímto stanovením nejsou dotčena práva a povinnosti vyplývající ze smluvních vztahů mezi žadatelem o místní úpravu provozu a právnickou osobou zajišťující realizaci dopravního značení.

„otisk úředního razítka“



Ing. Zdeněk Lang
vedoucí referátu
Odboru dopravy MMB

Příloha a nedílná součást stanovení: 1x situace dopravního značení

Opatření obecné povahy – stanovení přechodné úpravy na pozemních komunikacích musí být vyvěšeno po dobu 15 dnů na úředních deskách Magistrátu města Brna, Úřadu městské části, Brno-Jehnice a zveřejněno též způsobem umožňujícím dálkový přístup.

OBDRŽÍ:

- DoZBos s.r.o., se sídlem Otakara Kubína 1953/17, 680 01 Boskovice, IČ: 293 72 381
- Úřad městské části Brno-Jehnice (se žádostí o vyvěšení na úřední desku po dobu nejméně 15 dnů, vč. příloh)

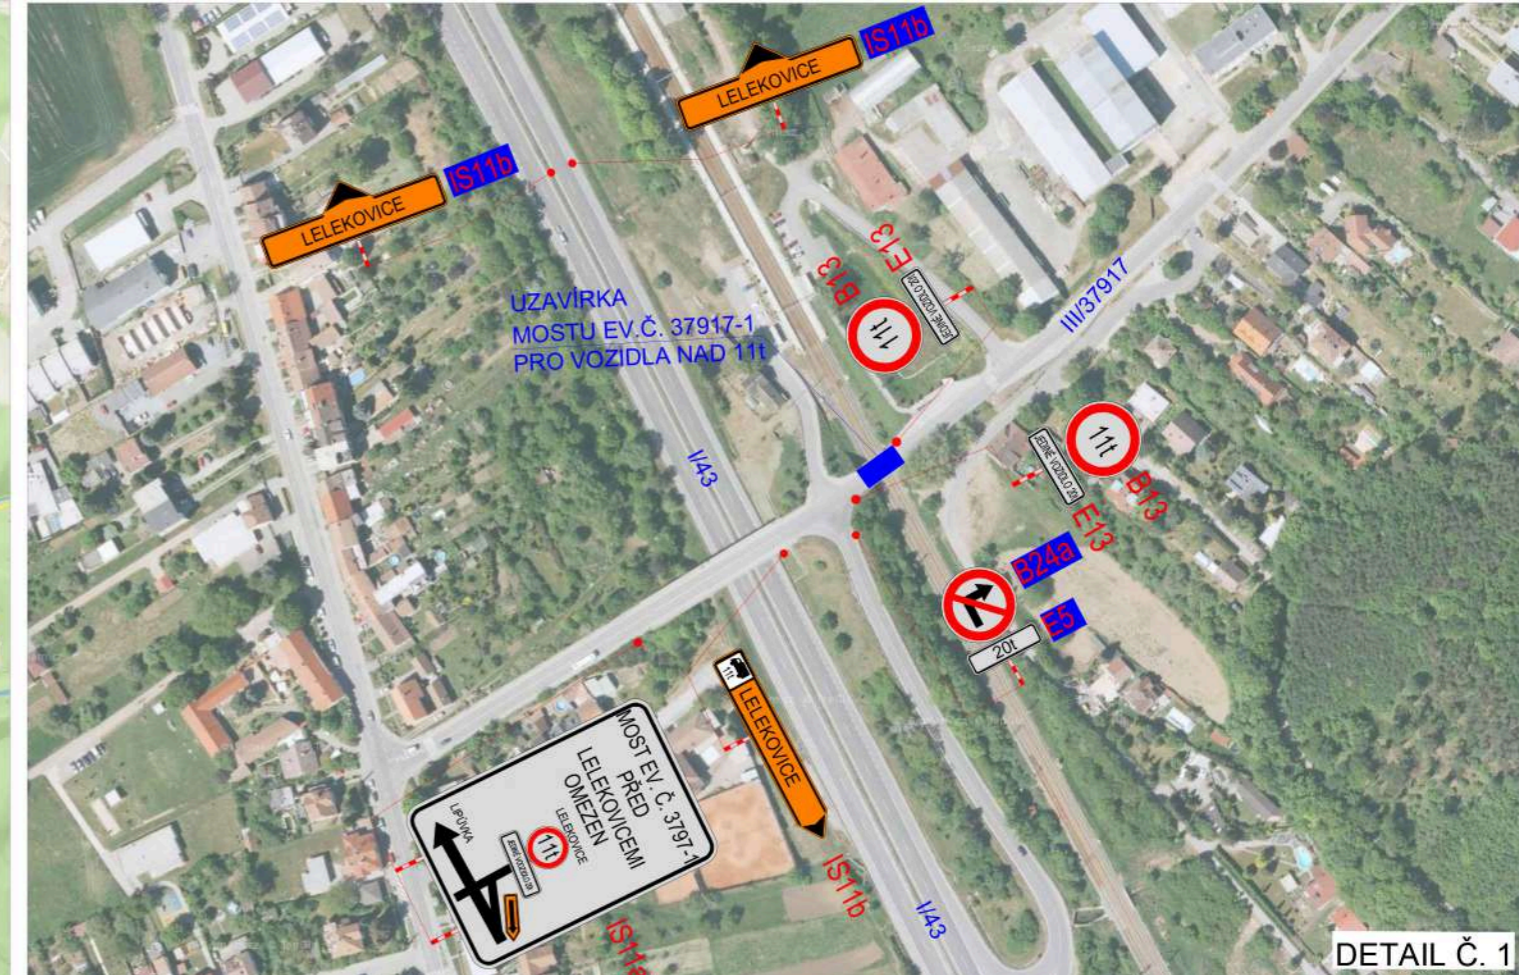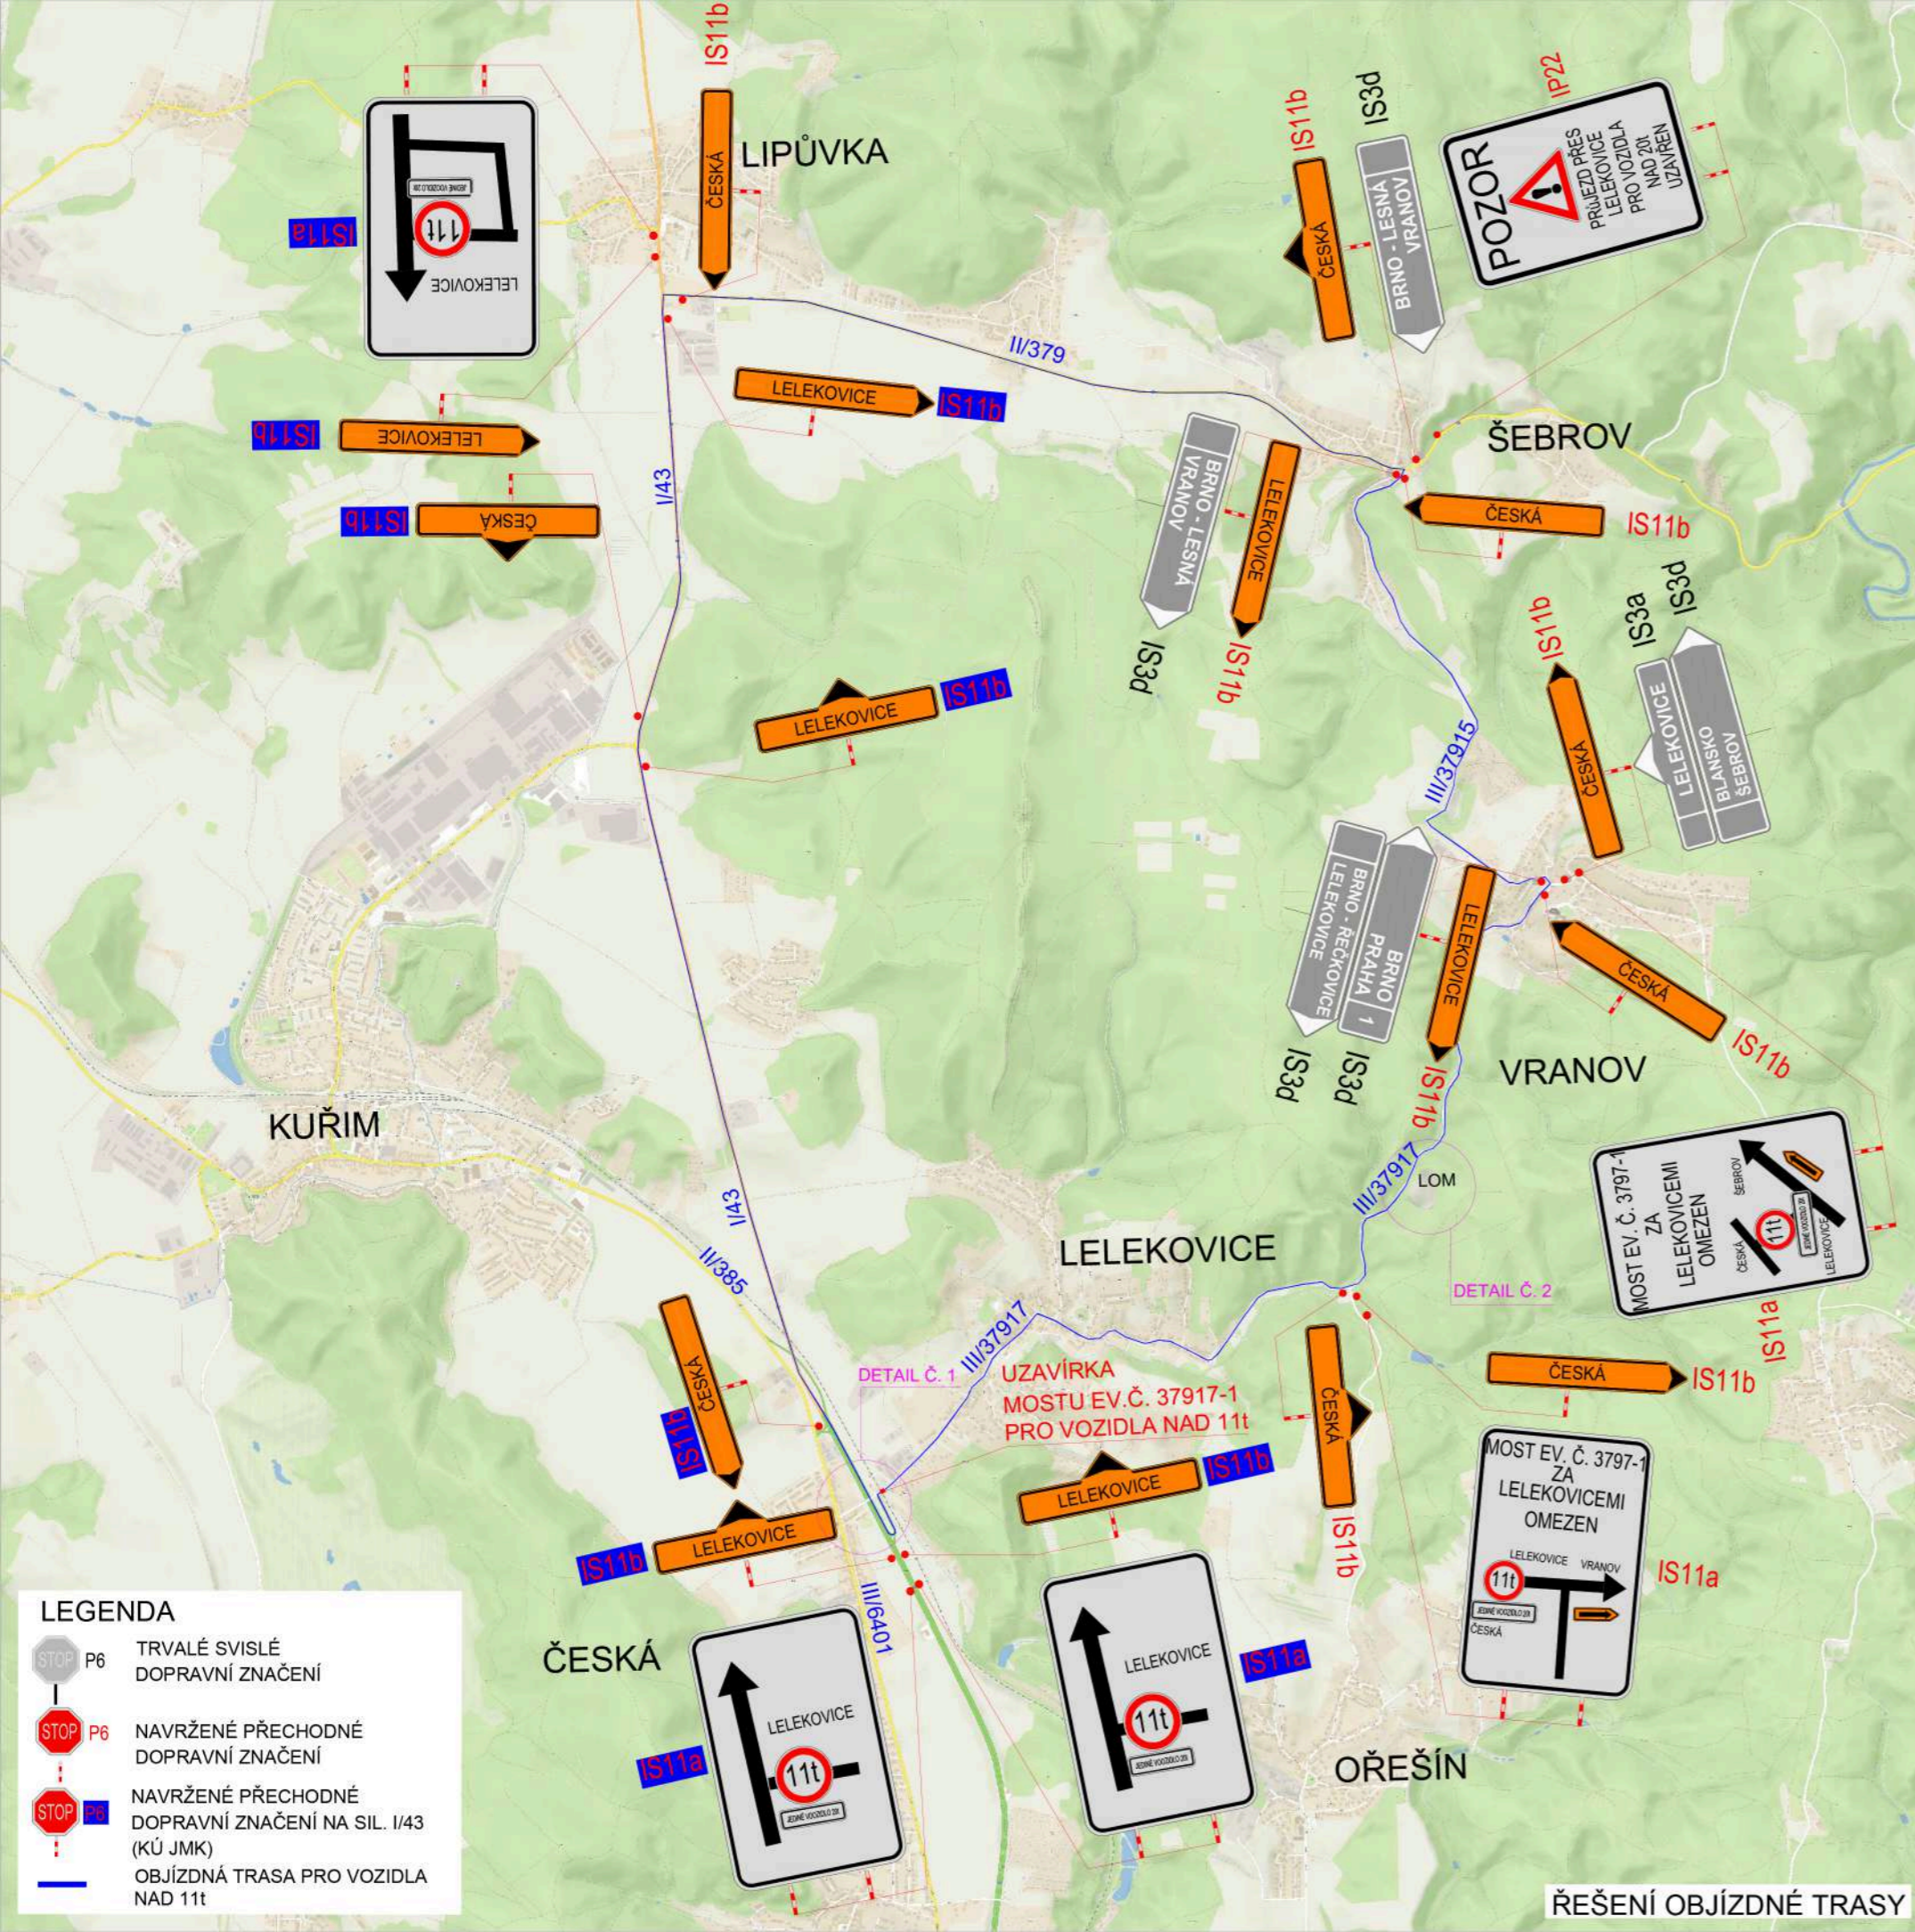

POLICIE ČESKÉ REPUBLIKY - KŘP JMK - DP
 Č.j.: KRPB / Č.j. - 2019 - 0600DI
 DLE § 25 ZÁKONA Č. 13/1997 Sb.
 § 77 ZÁKONA Č. 361/2000 Sb.

PLATNOST TOHOTO VYJÁDRĚNÍ JE 1 ROK.
 V BRNĚ dne



.....

SOUHLASÍME S PDZ, UZAVÍRKOU.
 V dne

Použité dopravní značení bude v základní velikosti a v reflexním provedení tř. 1

K návrhu dopravního značení bylo využito:
 TP 65 Zásady pro dopravní značení na pozemních komunikacích
 TP 66 Zásady pro označování pracovních míst na pozemních komunikacích, II. vydání

DoZBos dopravní značení		DoZBos s.r.o. Otakara Kubína 17 680 01 Boskovice Tel.: 723 660 675 E-mail: dozbos@dozbos.cz www.dozbos.cz	
VYPRACOVAL: Bc. Natálie Gašparíková	KONTROLOVAL: Ing. Mgr. Josef Janik	DATUM: 2020/01	STUPEŇ:
INVESTOR:	OBJEKT:	37917-1 MOST PŘES TRÁŤ ČD BRNO-TIŠNOV PŘED LELEKOVICEMI	
NÁZEV VYKRESU:	SNIŽENÍ ZATÍŽITELNOSTI		
POZNÁMKA:	SNIŽENÍ ZATÍŽITELNOSTI		ČÍSLO VYKRESU: 1

LEGENDA

	TRVALÉ SVISLÉ DOPRAVNÍ ZNAČENÍ
	NAVRŽENÉ PŘECHODNÉ DOPRAVNÍ ZNAČENÍ
	NAVRŽENÉ PŘECHODNÉ DOPRAVNÍ ZNAČENÍ NA SIL. I/43 (KÚ JMK)
	OBJÍZDNÁ TRASA PRO VOZIDLA NAD 11t

ŘEŠENÍ OBJÍZDNÉ TRASY