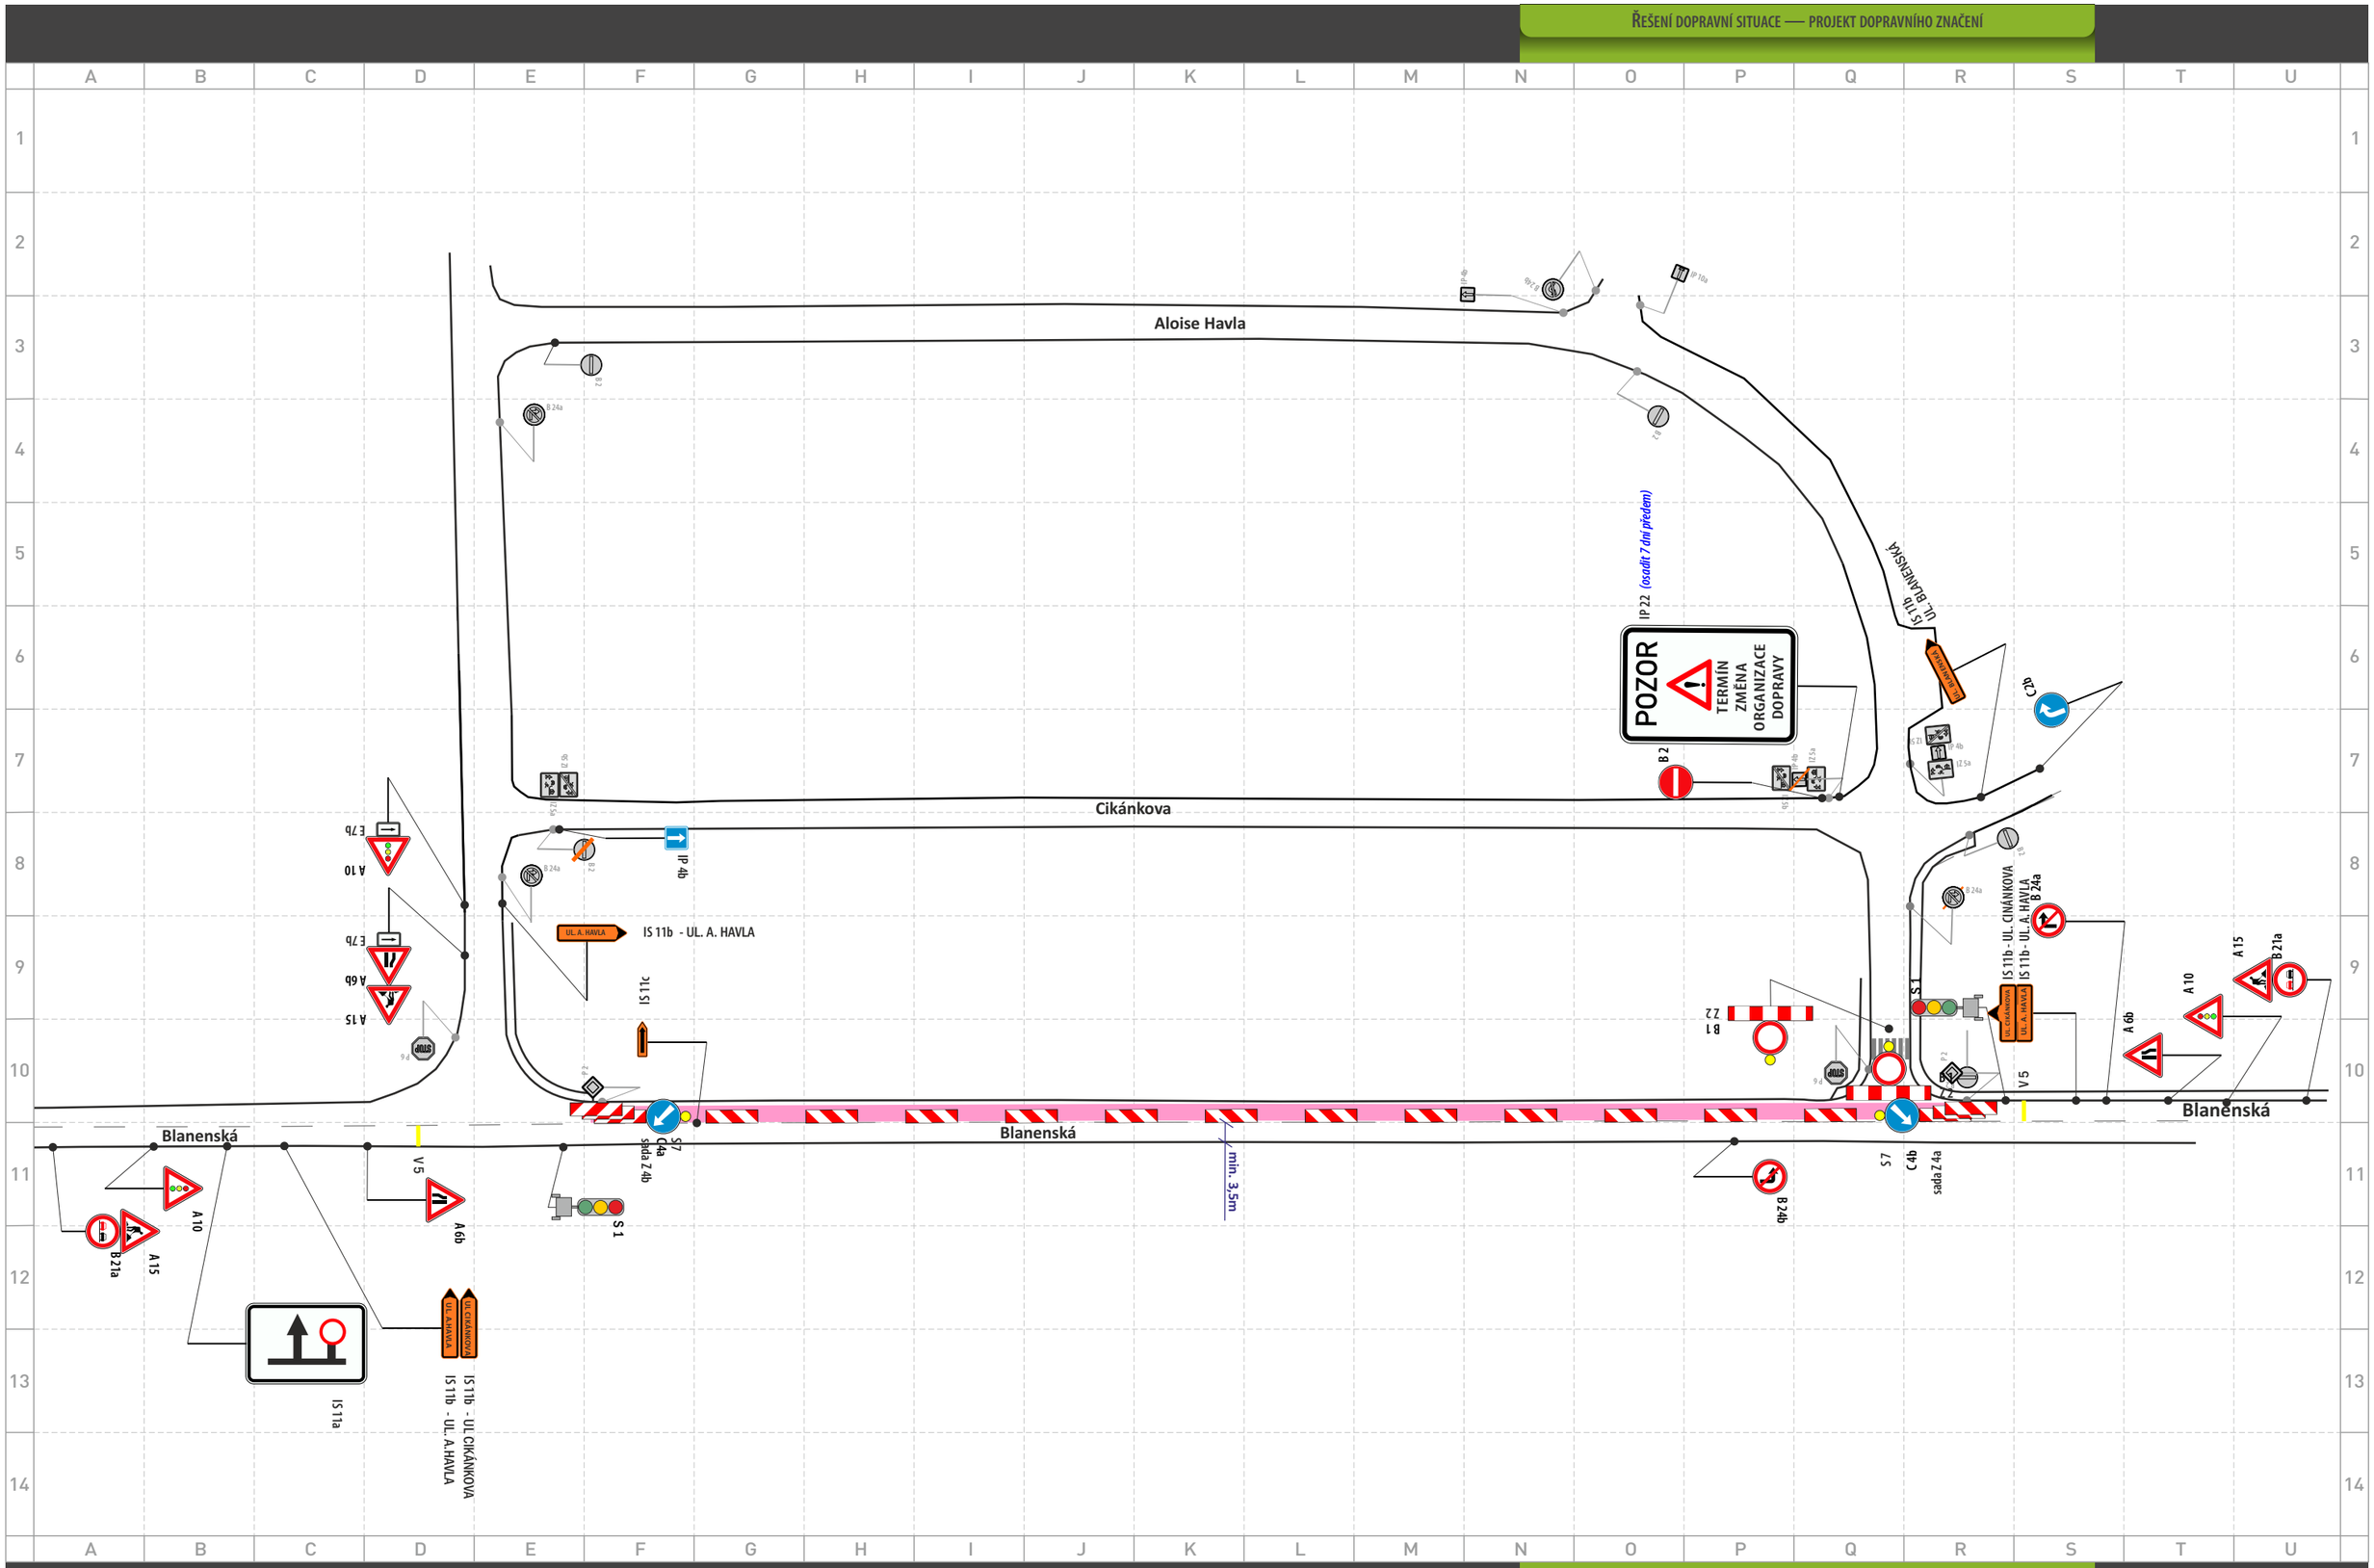


BS MORAVA DOPRAVNÍ ZNAČENÍ
PRONÁJEM A PRODEJ DZ | VODOROVNÉ ZNAČENÍ
PROJEKCE DZ | VÝSTRAŽNÉ SYSTÉMY
SYSTÉMY PRO OPRAVY KOMUNIKACÍ
NON-STOP SERVIS

akce: **Chodník Mokrá Hora-Jehnice**
místo: **Brno - Blanenská, Tumaňanova**
datum vypracování: **16.3.2020** datum změny: verze: **1**

www - dopravni znaceni brno - cz

zakázka: **2020AK00045**
projekt: **2020PR00027**
strana: **4 / 4**

IS

BS MORAVA DOPRAVNÍ ZNAČENÍ www.bsmorava.cz www.dopravniznaceni brno.cz